


APPARTEMENT de TYPE

R+1	F2	App.:Appartement 4	
Entrée	5.22 m ²	Balcon	7.14 m ²
Sejour/cuisine	31.83 m ²		
Chambre	12.57 m ²		
Bains	6.56 m ²		
TOTAL Hab.	56.18 m²		

PLAN D'ENSEMBLE

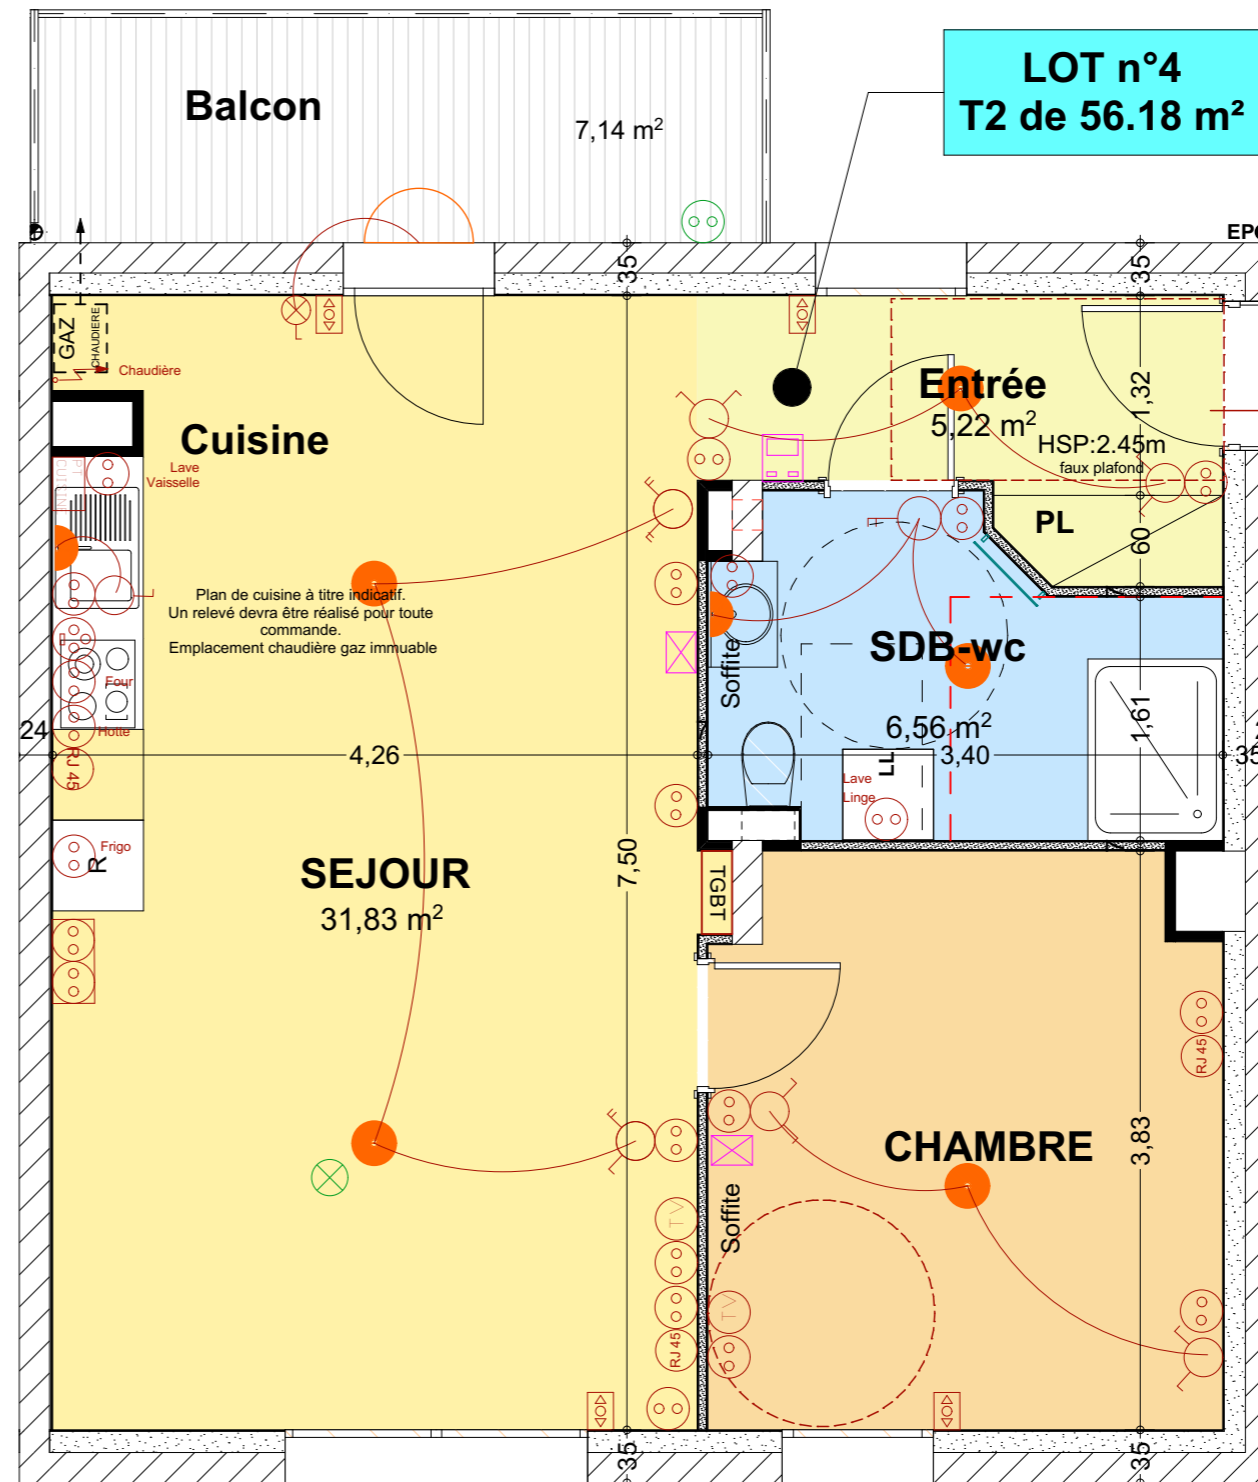

Des modifications sont susceptibles d'être apportées en fonction des nécessités techniques et administratives de la réalisation tant en ce qui concerne les dimensions libres que les équipements. Les surfaces sont approximatives. Les retombées, les faux plafonds, le calepinage des carrelages ainsi que l'emplacement des équipements sanitaires sont figurés à titre indicatif. Appareils électroménagers non fournis.