


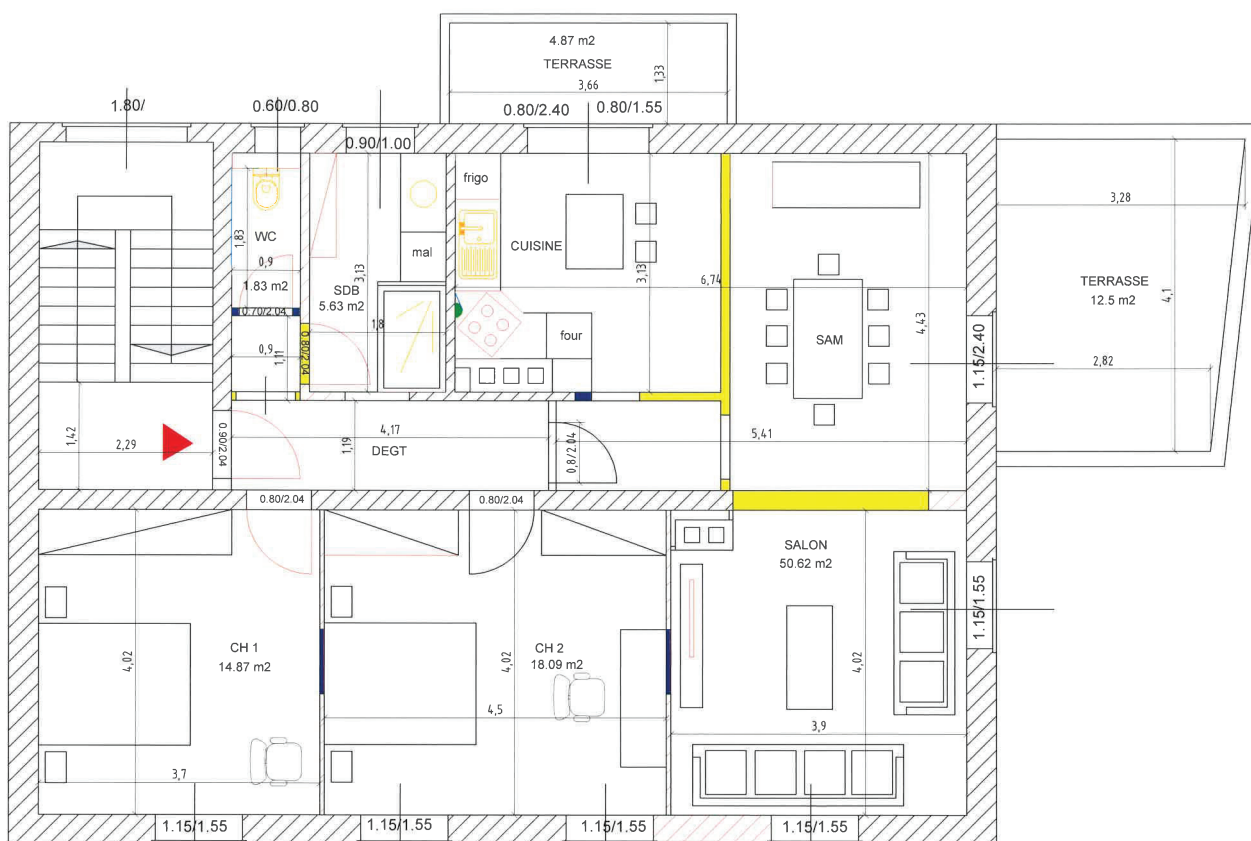

1° ETAGE

LOGEMENT 1° ETAGE 91.04 m² sans les balcons ni la cave

Echelle : 1/50 e

IMHOFF 2 rue Jean-Philippe Rameau 68000 COLMAR Tel : 03 88 41 31 80 Fax : 03 88 41 02 0 E-Mail : imhoff.archi@gmail.com	Société	Société Foncière de la Fecht (Rte de Selestot)	Echelle	1/50
	Code Projet		Appr.	IMHOFF
	Type document		Date	05/09/2016
	Titre		1° ETAGE	