


VILLE DE NANCY

Propriété sise 4, rue du Docteur Achille Lévy

Section BI - N° 359 de 4a23

SITUATION FINALE

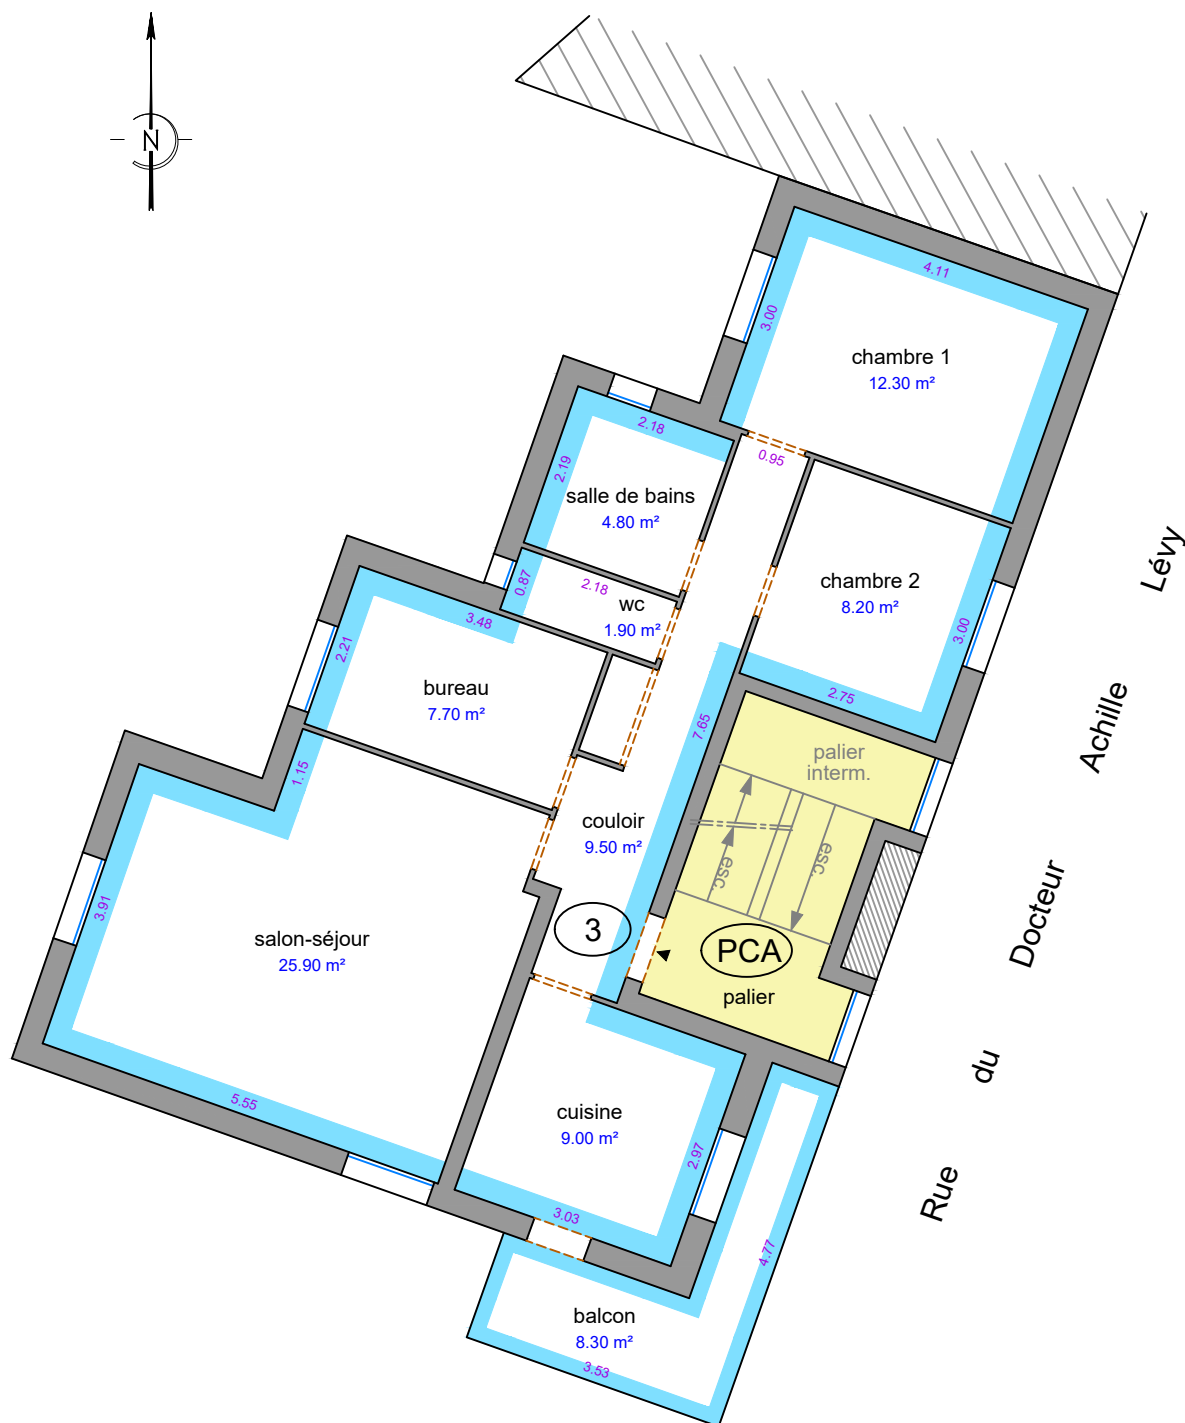

PREMIER ÉTAGE

Échelle : 1/100e



Établi le 04 novembre 2019 par :

AUDREY DEVILLIER
GÉOMÈTRE-EXPERT

118, boulevard Émile Zola - 54520 LAXOU

Tél : 06 83 98 26 57 - adgeometre@gmail.com